



外構工事完成予想図

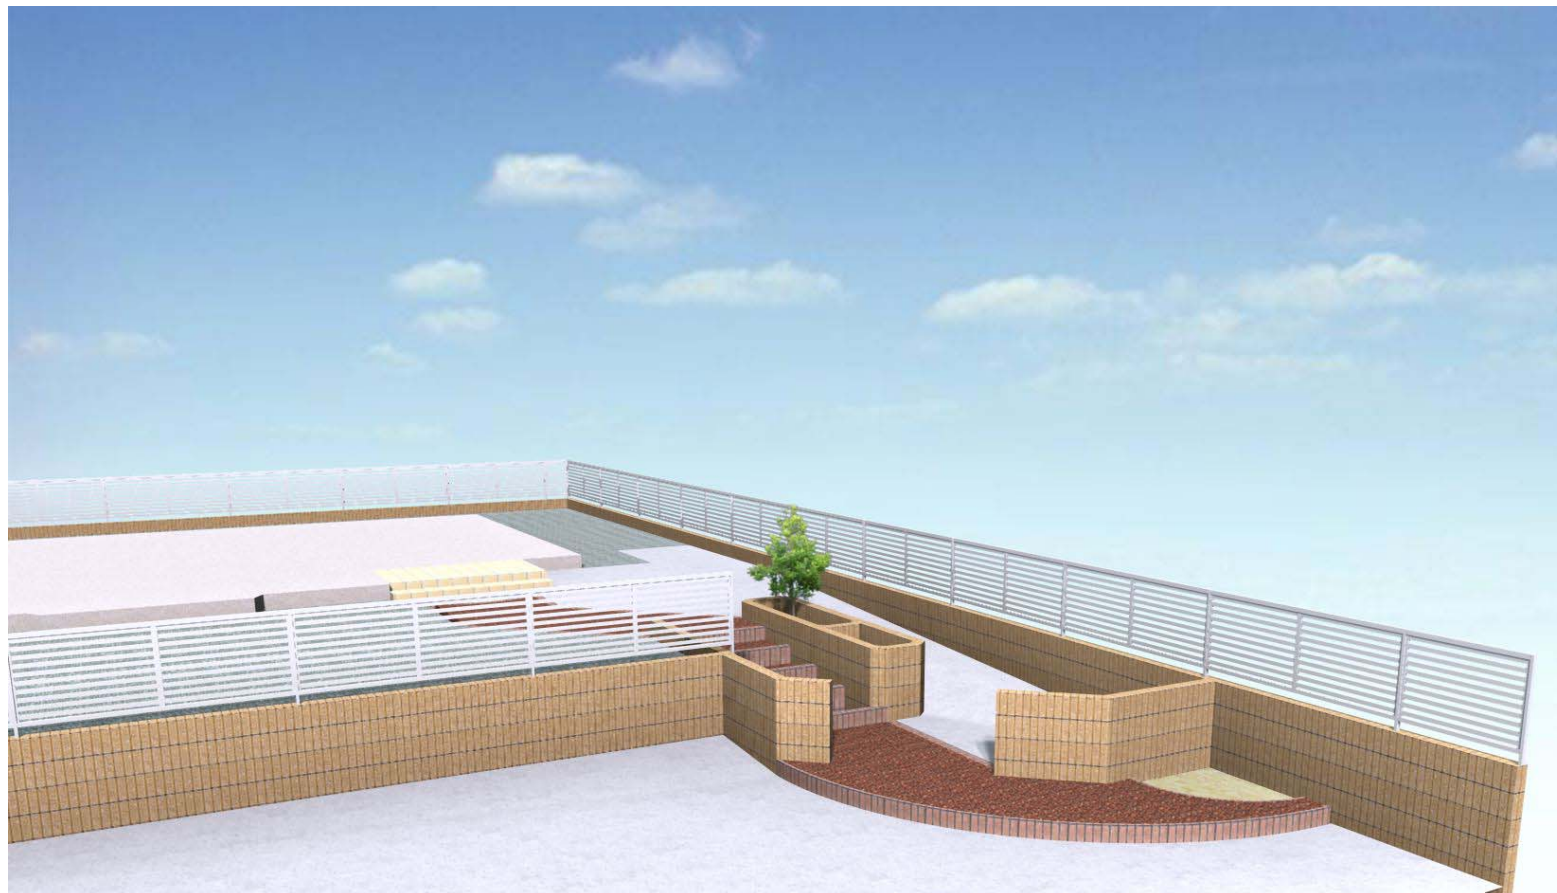

土木工事 ・ 建築工事
株式会社 鈴高工務店

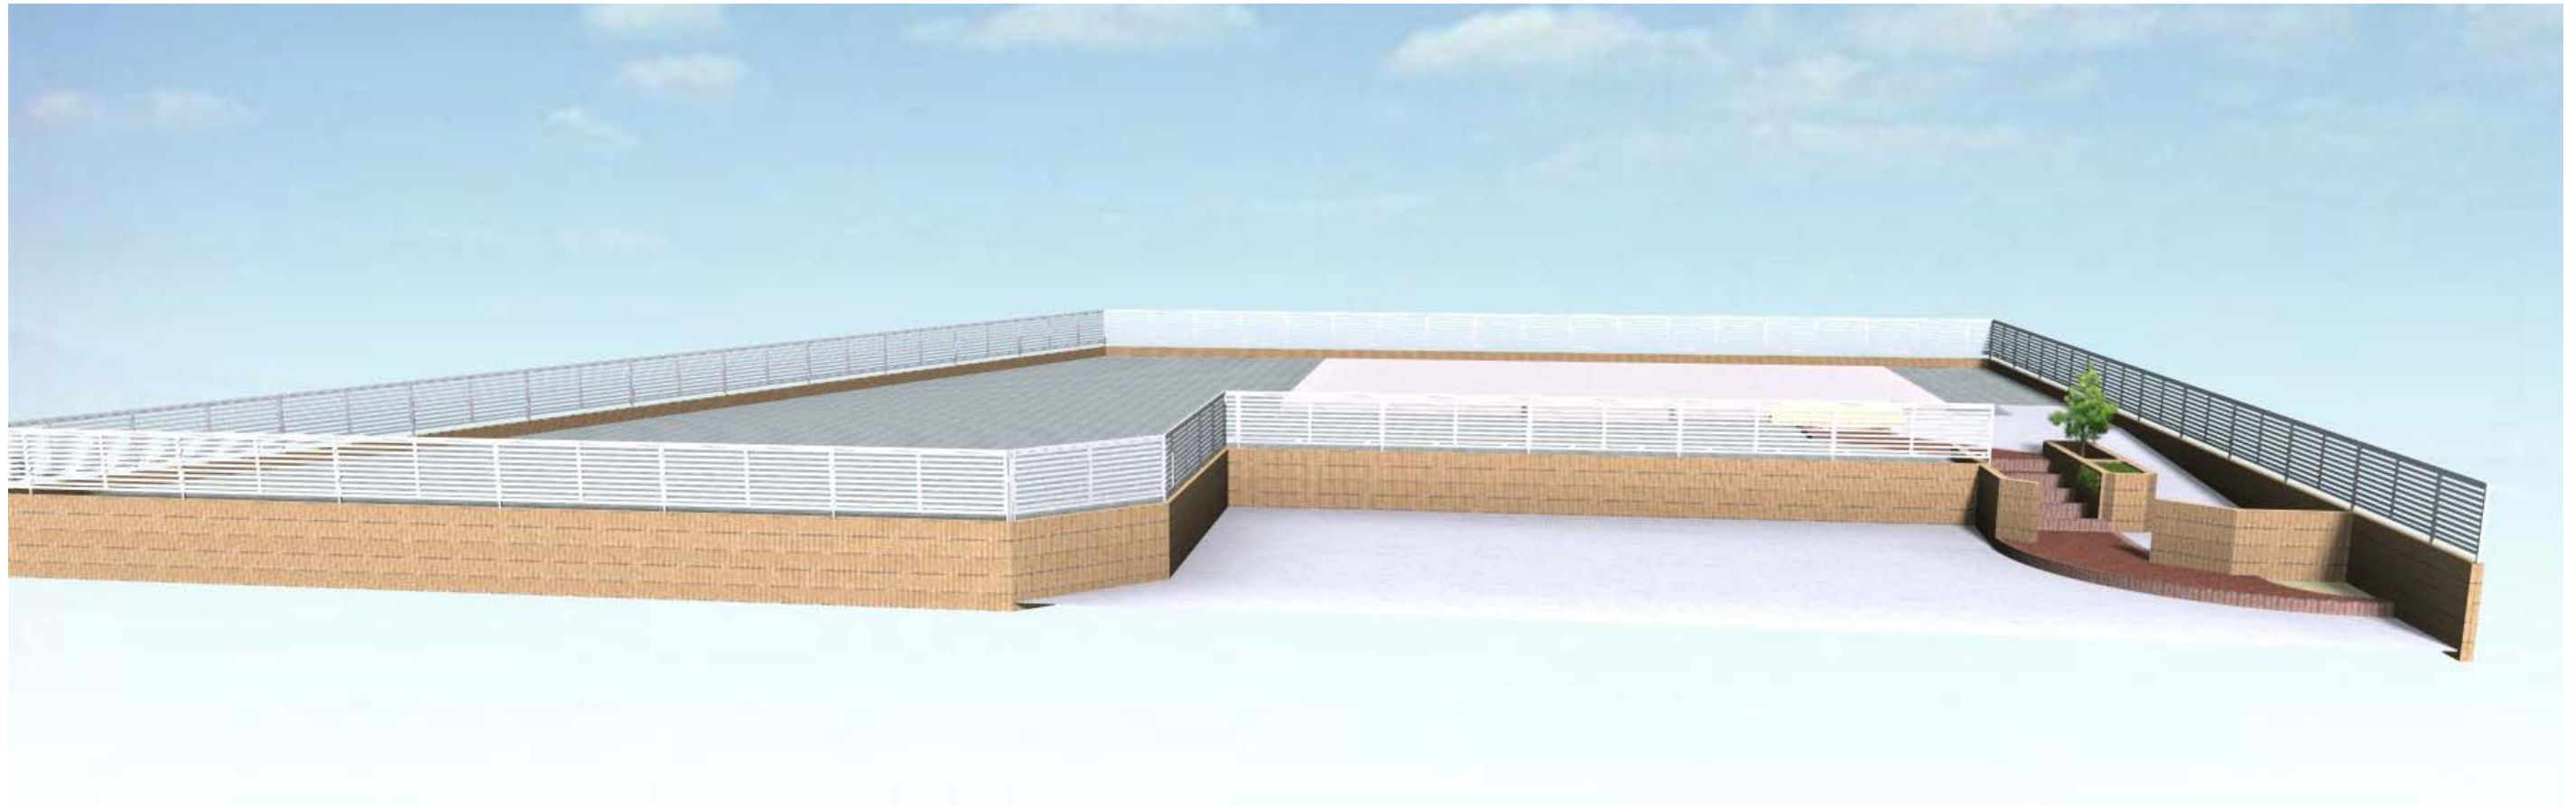

現場名	
縮尺 1 : 100	設計者名